


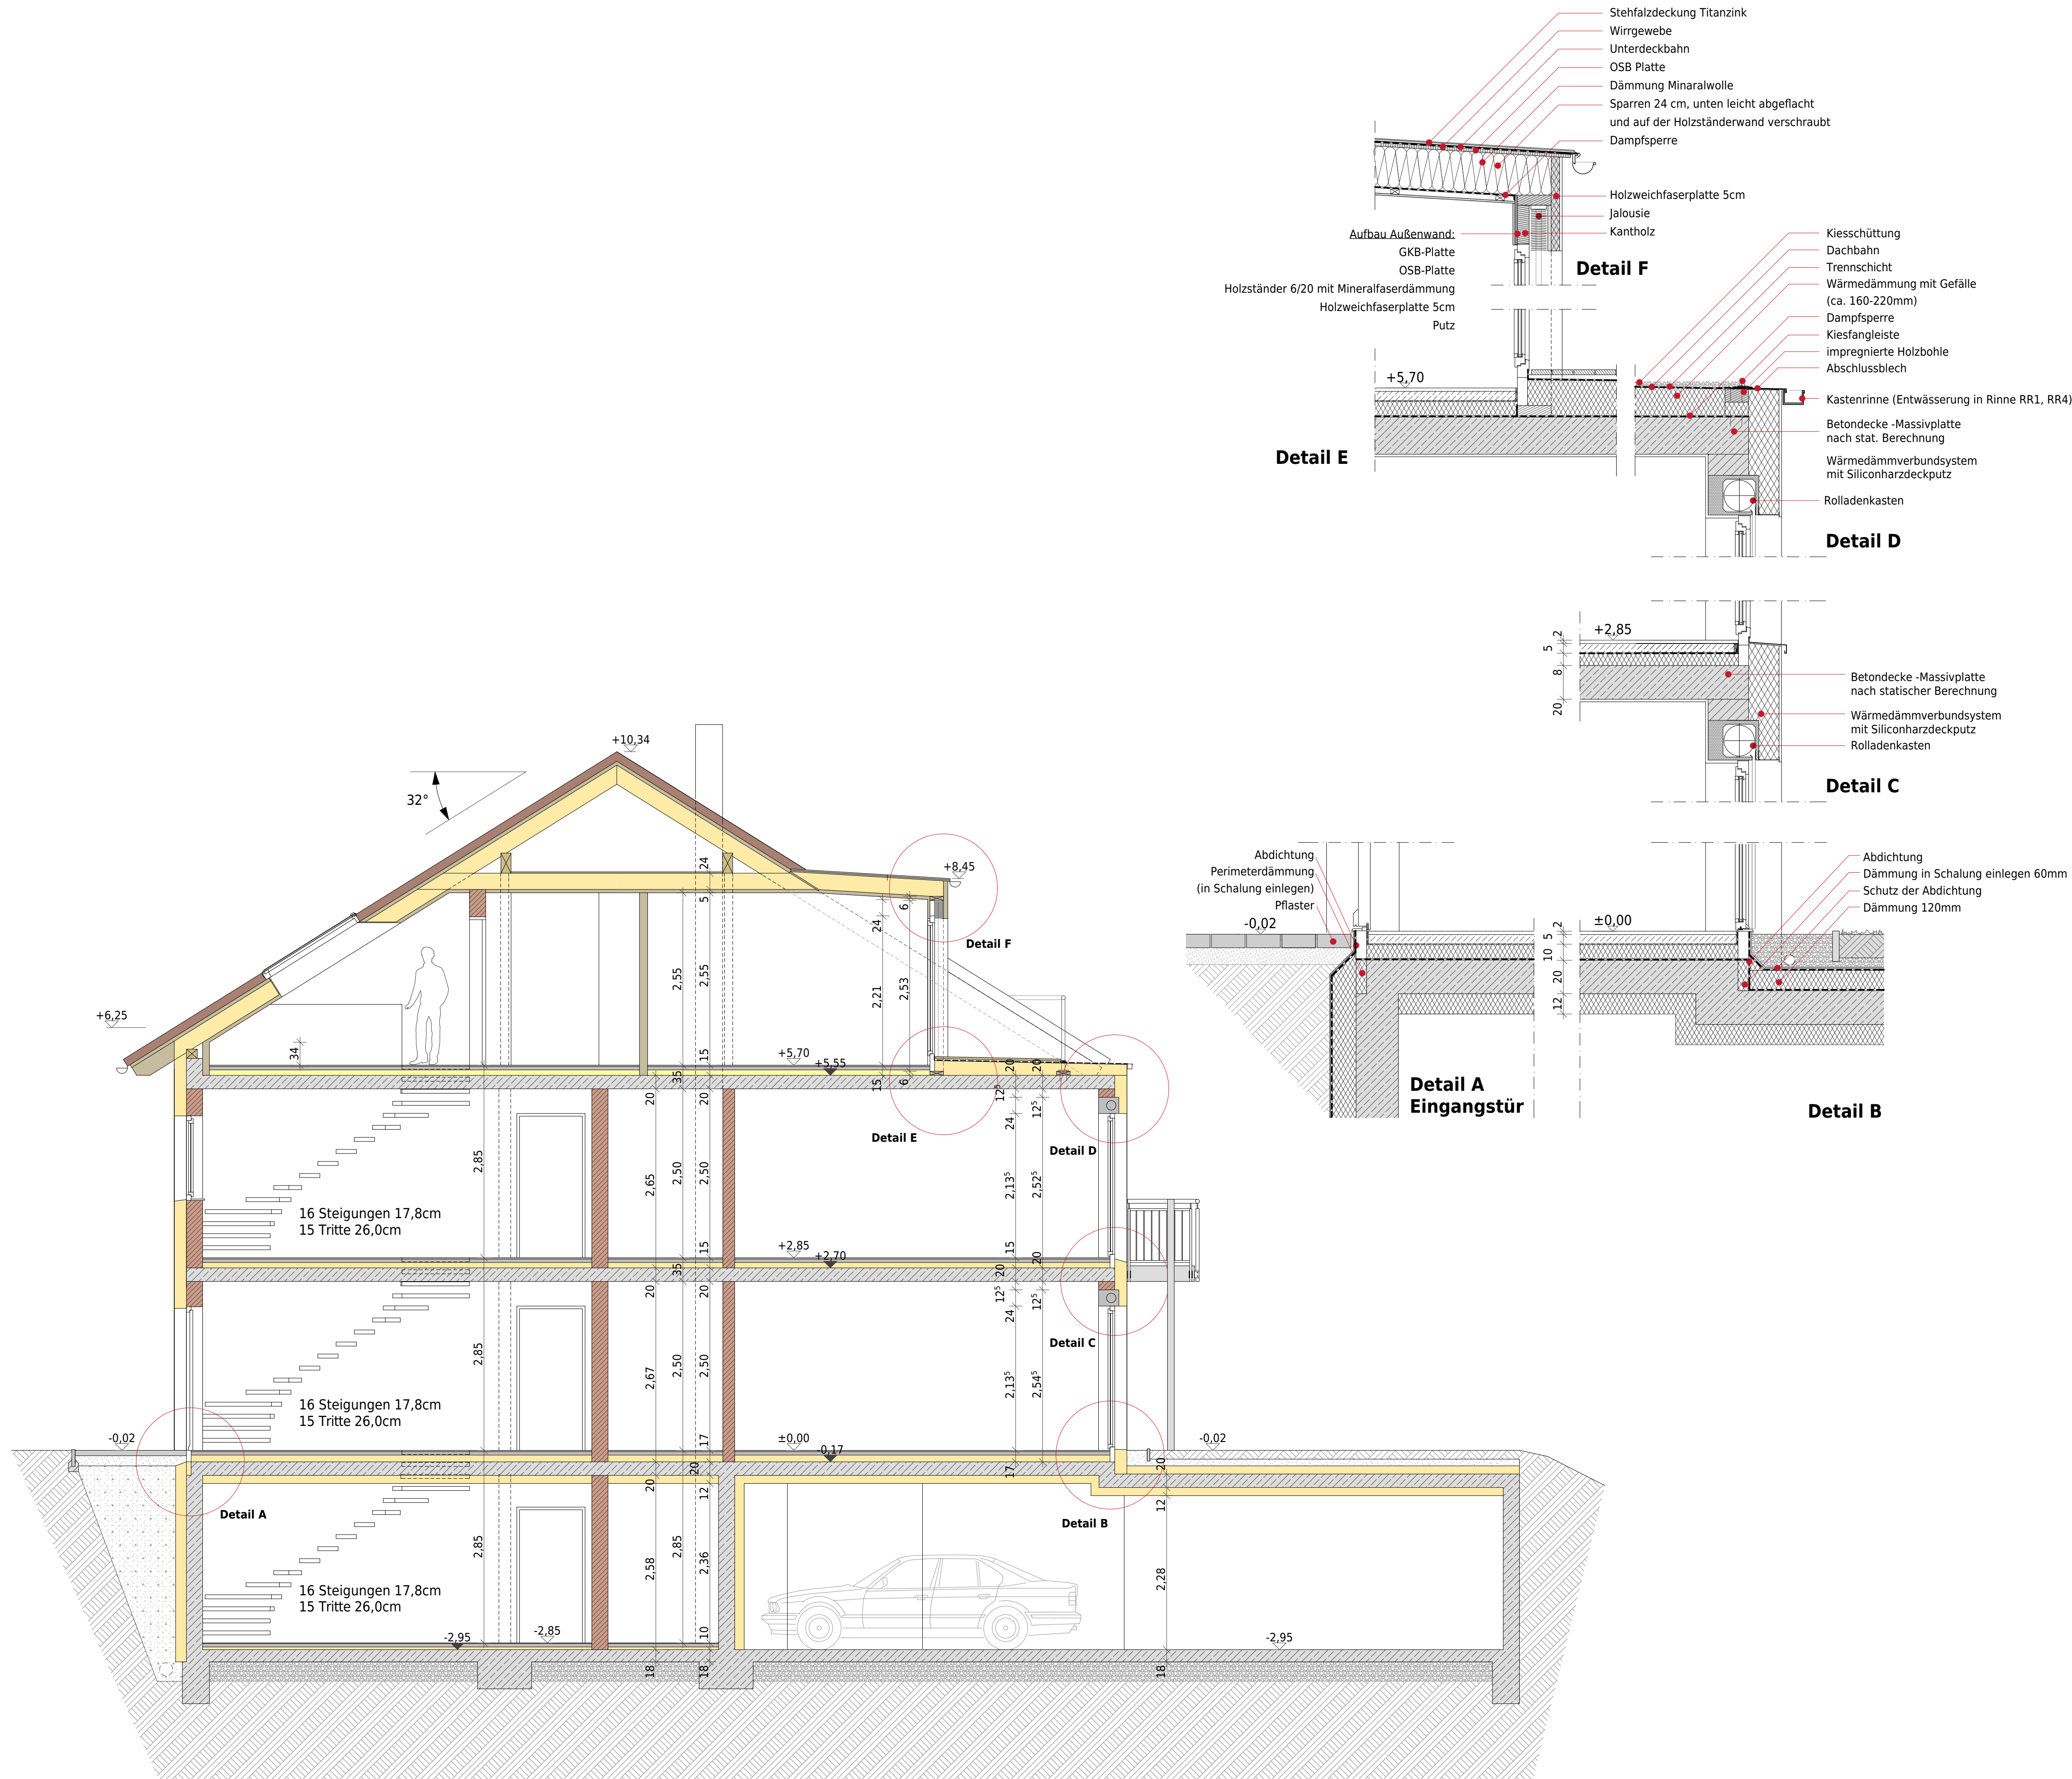

Materialien/Symbole:

Außenwände und tragende Innenwände, Hlz 24 cm, 17,5 cm	Wärmedämmung	vorh. Geländehöhen
Wohnungstrennwände d = 24 cm (17,5 cm) mit erhöhter Anforderung an den Schallschutz, KS 20 - 2,0 - III	Wandschlitz	neue Geländehöhen
Mauerwerk nichttragende Innenwände: Hlz 11,5 cm	Wanddurchbruch	OK Rohfußboden
Trockenbau, Holzbau	Deckendurchbruch	OK Fertigfußboden
Beton bewehrt lt. Statik	OK fertiges Bauteil	OK Fertigfußboden
Heizkörper	OK Rohbauteil	
Handtuchheizkörper		

(Die Darstellung der Heizkörper dient nur zur Angabe der Platzierung. Die genauen Größen werden noch ermittelt.)

Fußbodenheizung (FBH)

Abkürzungen:

AK Außenkante	GF Grundfläche	RH Raumhöhe	UKD Unterkante Decke
BA Bodenablauf	H Heizung	RUJ Raumumfang	UKS Unterkante Sturz
BD Bodendurchbruch	IK Innenkante	RR Regenfallrohr	UZ Unterzug
BF Bauteilfuge	L Lüftung	RW Regenwasserlertig	ÜZ Überzug
BRH Brüstungshöhe	MW Mischwasser	S Sanitär	VK Vorderkante
DD Deckendurchbruch	NA Notausgang	SW Schmutzwasser	WD Wanddurchbruch
D/DK Dreh-/Drehkippschlag	NF Nutzfläche	SWS Senkr. Wandschlitz	WF Wohnfläche
E Elektro	OL Oberlicht	F30/F30/R30 feuerhemmend	WM Waschmaschine
FD Fundamentdurchbruch	OK Oberkante	F90/T90/T90 feuerbeständig	WWS Wascher. Wandschlitz
FFB Fertiger Fußboden	RA Ringanker/-balken	TR Wäschetrockner	
FS Fertigsturz (Flachsturz)	RFB Rohfußboden	UK Unterkante	SF Regenrohr-Sandfang

Alle Maße sind vom Unternehmer/AN eigenverantwortlich zu prüfen. Unstimmigkeiten sind der Bauleitung sofort mitzuteilen.
Dieser Plan gilt nur im Zusammenhang mit der statischen Berechnung und den Bewehrungsplänen des beauftragten Tragwerksplaners. Grundriss- und Bauteilmaße, sowie Höhenangaben sind ausschließlich aus den Werkplänen Bau-Ingenieurbüros Robin Schreier zu entnehmen.
Alle Fenster-, Tür-, Brüstungs-, und Sturzhöhen sind Rohbaumaße und beziehen sich auf OK RFB! Höhenkoten alle bezogen auf OK FFB Erdgeschoss = ±0.00, wenn nicht anders angegeben. Vor Ausführung der Erdarbeiten ist die Höhenlage des Gebäudes und die Anschlusshöhe an den öffentlichen Kanal mit der Bauleitung festzulegen.

Planinhalt	Plan-Nr.	Index
Schnitt A-A	05	a
Leistungsphase	Datum	Maßstab
Ausführungsplanung	24.11.2016	1:50

Übersicht

Neubau eines Wohnhauses mit 6 WE und 6 Tiefgaragen-Stellplätzen

Projekt Wittelsbacher-Str. 32 in 97074 Würzburg, Flurstück 3620/22

Bauherr **Robin Alexander Schreier,**
Hermann-Zürrein-Str. 14 in 97076 Würzburg

Planung/Bauleitung:
Bau-Ingenieur-Büro
Robin Schreier
Hermann-Zürrein-Str. 14
97076 Würzburg
Tel: 0931 - 88 13 70
Fax: 0931 - 27 89 69 0
info@RobinBau.de
www.RobinBau.de

Fachlich am Bau beteiligte

gezeichnet	Datum	
Walter-Buck	24.11.2016	
geprüft	Datum	
Plan-verfasser		

Bau-Ingenieur-Büro Robin SCHREIER
Hermann-Zürrein-Str. 14
97076 Würzburg
Tel: 0931 - 88 13 70
Fax: 0931 - 27 89 69 0
info@RobinBau.de
www.RobinBau.de

Dieser Plan ist Eigentum des Bau-Ingenieur-Büros Robin Schreier, Vervielfältigung und Weitergabe an Dritte bedarf der ausdrücklichen Genehmigung!